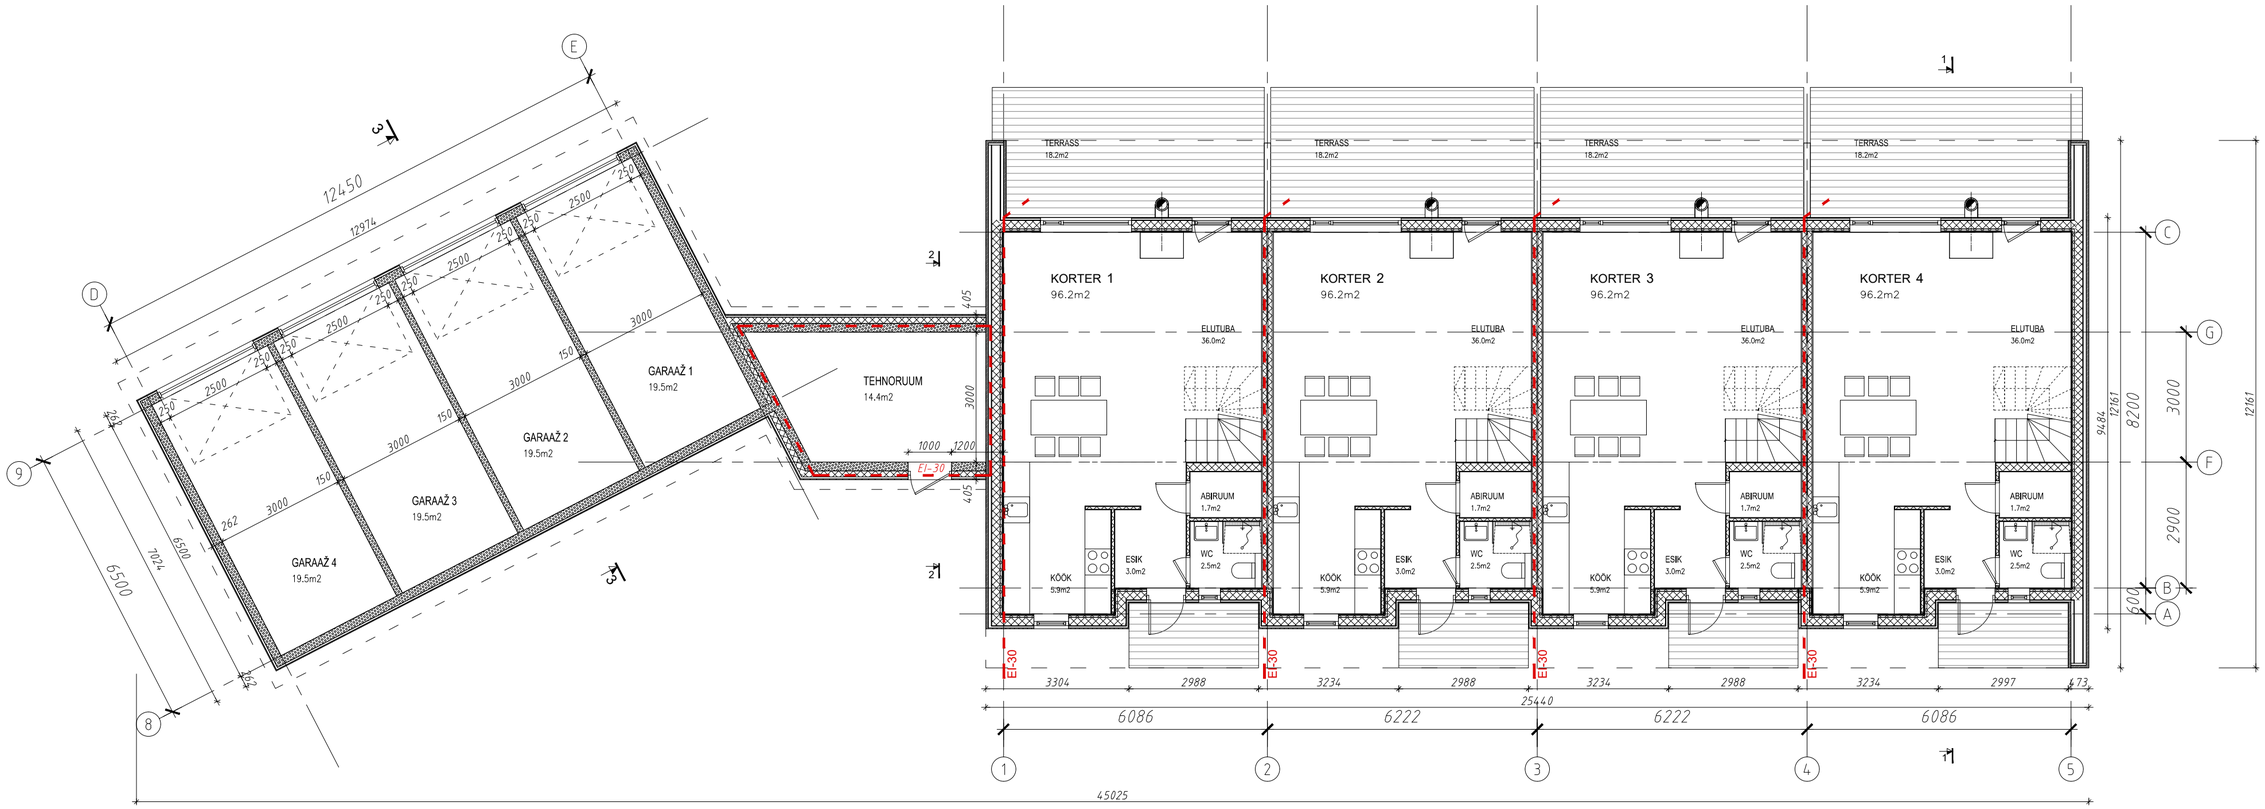

AIN KOIT ARHITEKTUURIBÜROO OÜ	OBJEKT: RIDAELAMU KÄOKELLA TEE 7 , JÄRVEKÜLA, RAE VALD, HARJUMAA		JOONISE NIMETUS: ESIMESE KORRUSE PLAAN		MÕÕT: 1:100
	TELLIJA: ENERGIAMAJA KODUD OÜ	TÖÖ NR. 24-09	STAAD. EP	JOONIS AR-5-01	LEHT ·	KUUP. 25.06.2024
PROJEKTEERIJA: AIN KOIT ARHITEKTUURIBÜROO OÜ			(+372) 5114220		info@koit.eu